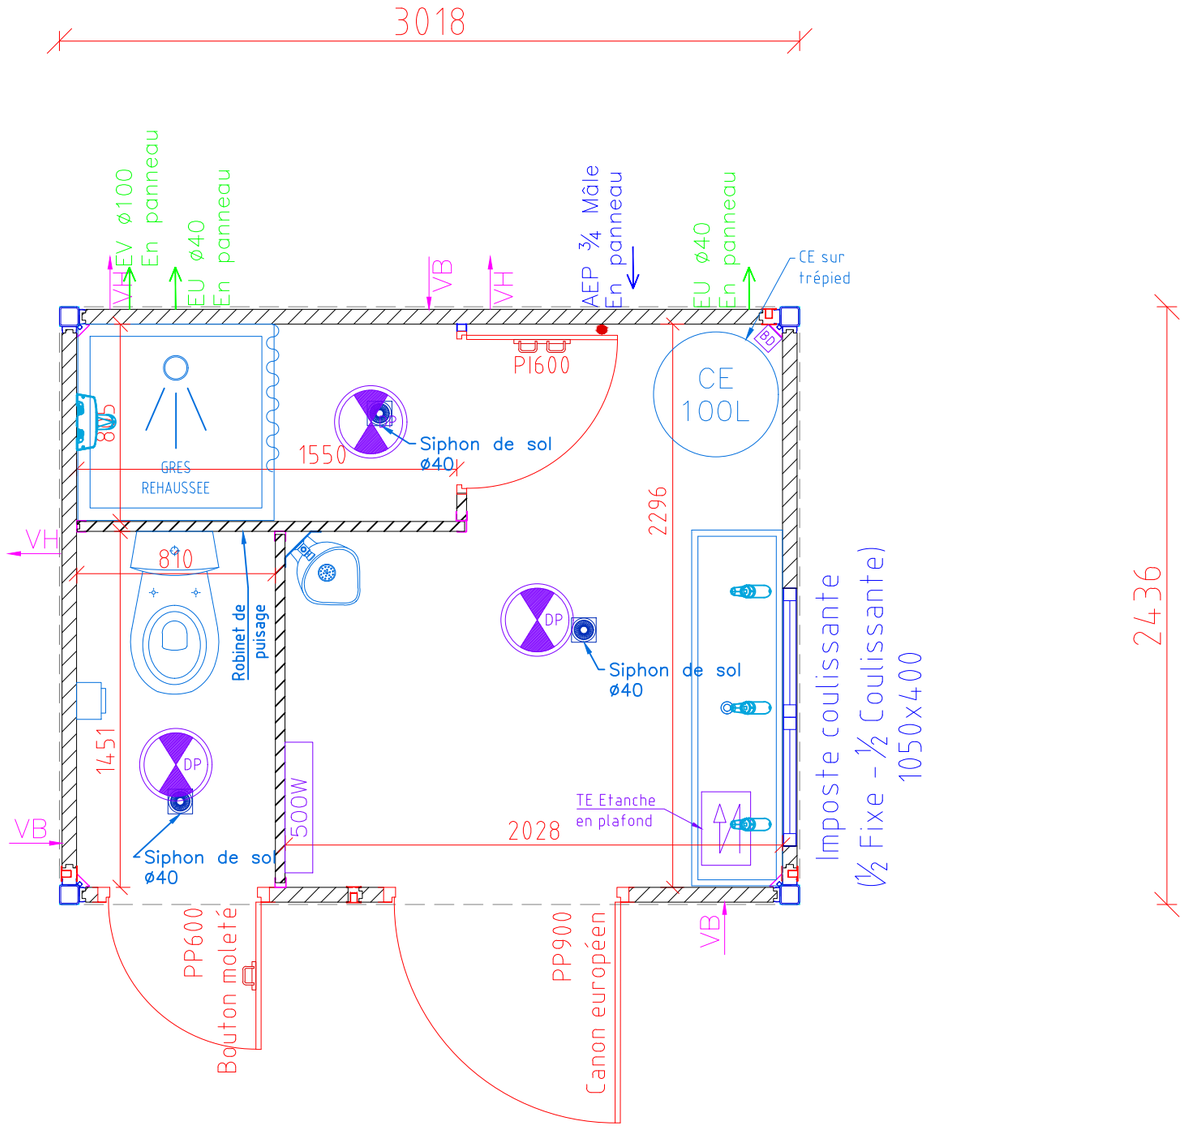

Plan commercial non contractuel
Plan original EUROMODULES - Reproduction interdite
Sauf mention contraire, le mobilier est non fourni
Sauf indication contraire les cotes sont exprimées en mm

Indice	Commentaires	Date	Nom

	Nom	Date	Surface utile: 6.4m²	Vue en plan
Dessiné par:	CG	13/12/2023		
Vérifié par:			Surface d'emprise: 7.4m²	PROJET
Modifié par:				
Echelle: 1:25	Demi-Domino Sanitaire - WC Anglais			euro modules
A3				Plan n°